

PLAN DRESSE POUR ENQUETE

N°CAMAC 238487
31'377.01

COMMUNE DE MONTAGNY-PRES-YVERDON

Parcelle n°365

FOLIO 3

Propriété de:

CANDAUX Virginie et François

ECHELLE 1:500

COORDONNEES
2'537'185 / 1'182'775

ALTITUDE MOYENNE
470 m

Habitation ECA n°517 135 m²
Garage ECA n°518 43 m²
Accès, place privée 128 m²
Jardin 1'105 m²
TOTAL 1'411 m²

AMENAGEMENT D'UNE PISCINE

Affectation selon plan de quartier "Cotty Dessus" du 21 octobre 1981 : Zone de villas

Périmètre d'implantation villa - Dérogations aux articles I et II

Protection des eaux: secteur "Au"

Note architecturale: -

Degré de sensibilité au bruit: II

La réalisation du projet implique une mise à jour du plan au Registre Foncier

Légende:

- Piscine
- Couvert
- WC
- Terrasse
- Arbre à supprimer

Servitudes:

1998/2723 CD Canalisation(s) quelconques

Propriétaires voisins:

371 PURY Olivier et Dominique
372 JAQUET Jean Claude
375 JANER Antonio et Linda
378 PUKSAR Annemarie et Leny
393 MARCHAND Damien Samuel

ES + EU: existants sans changement

Détails: voir plans de l'architecte



Jaquier Pointet SA
Géomètres brevetés




Les Propriétaires:

Handwritten signatures of the owners

Sylvain PITTET
Ing. en environnement EPFL
Géomètre breveté

sfo/Yverdon-les-Bains, le 26 novembre 2024

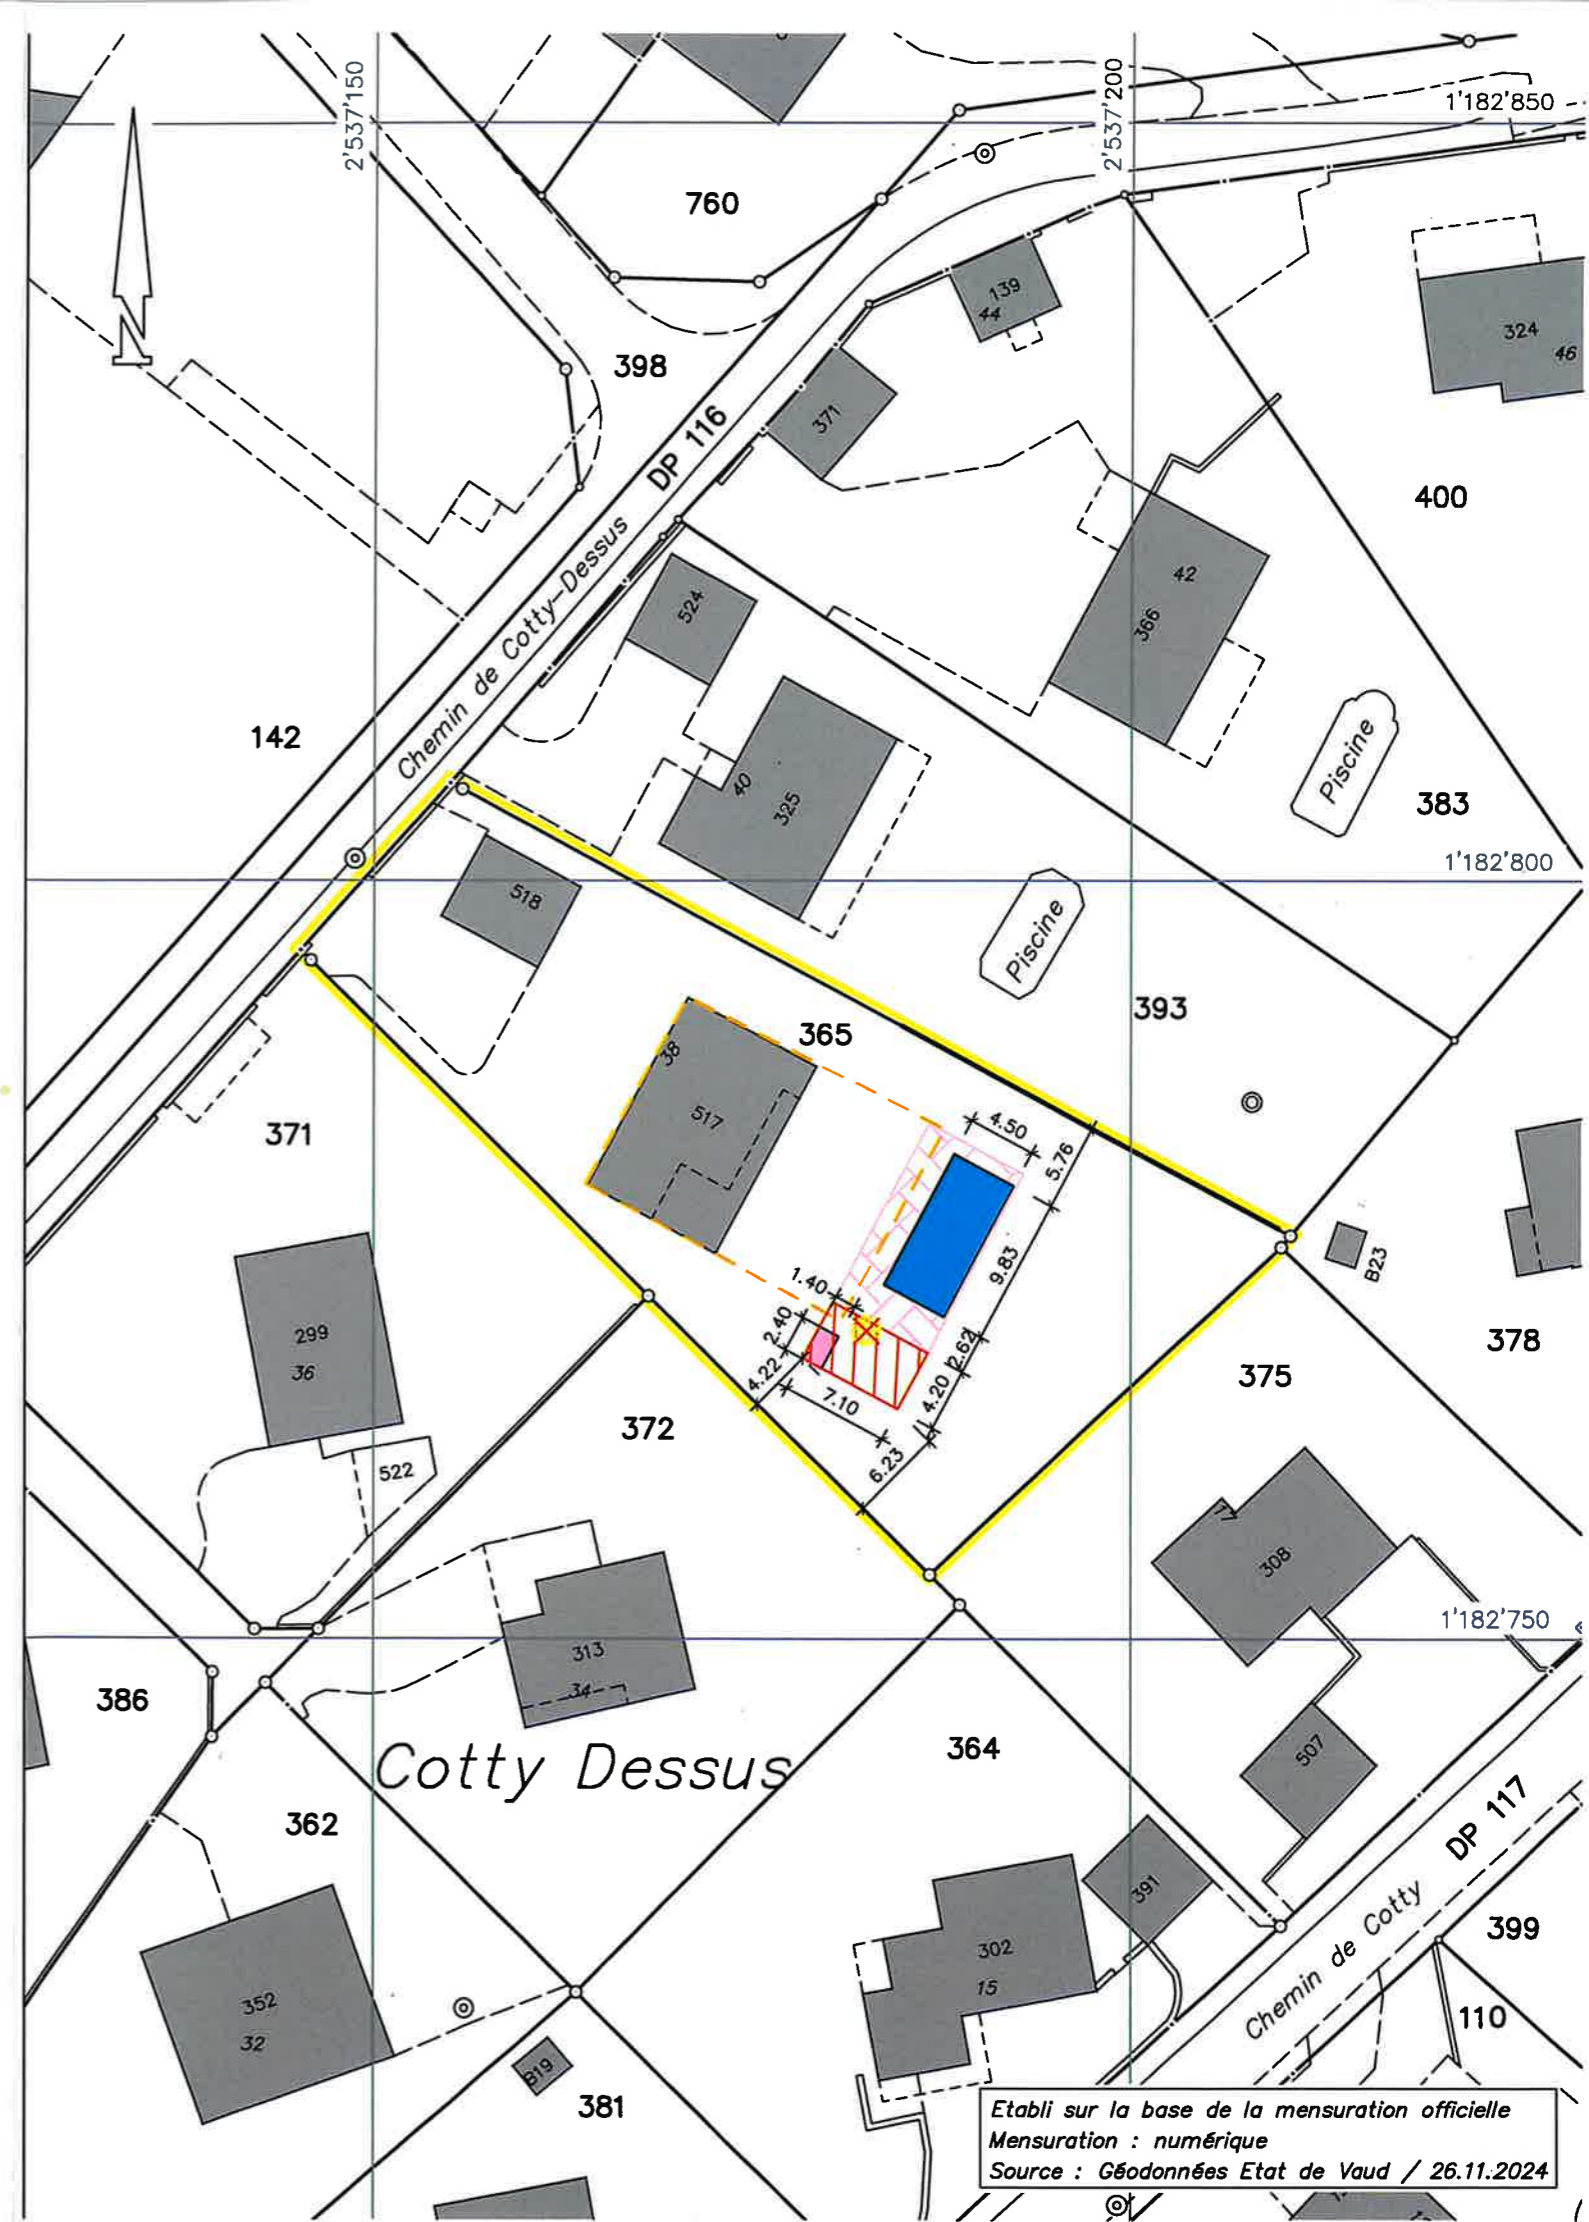

Etabli sur la base de la mensuration officielle
Mensuration : numérique
Source : Géodonnées Etat de Vaud / 26.11.2024